


SCHEMAT JEDNOKRĘSKOWY ROZDZIELNI ŚREDNIEGO NAPIĘCIA PT-702 10 20 kV - ODRYBZGAZALNIA BCIERKÓW W JEDRZYCHOWICACH

NR POLA	12	13	14
PRZEZNACZENIE	ZASILANIE REZER	ODGROMNIKOWE	REZERWA

1	2	3
REZERWA	ODGROMNIKOWE	ZASILANIE PODST.

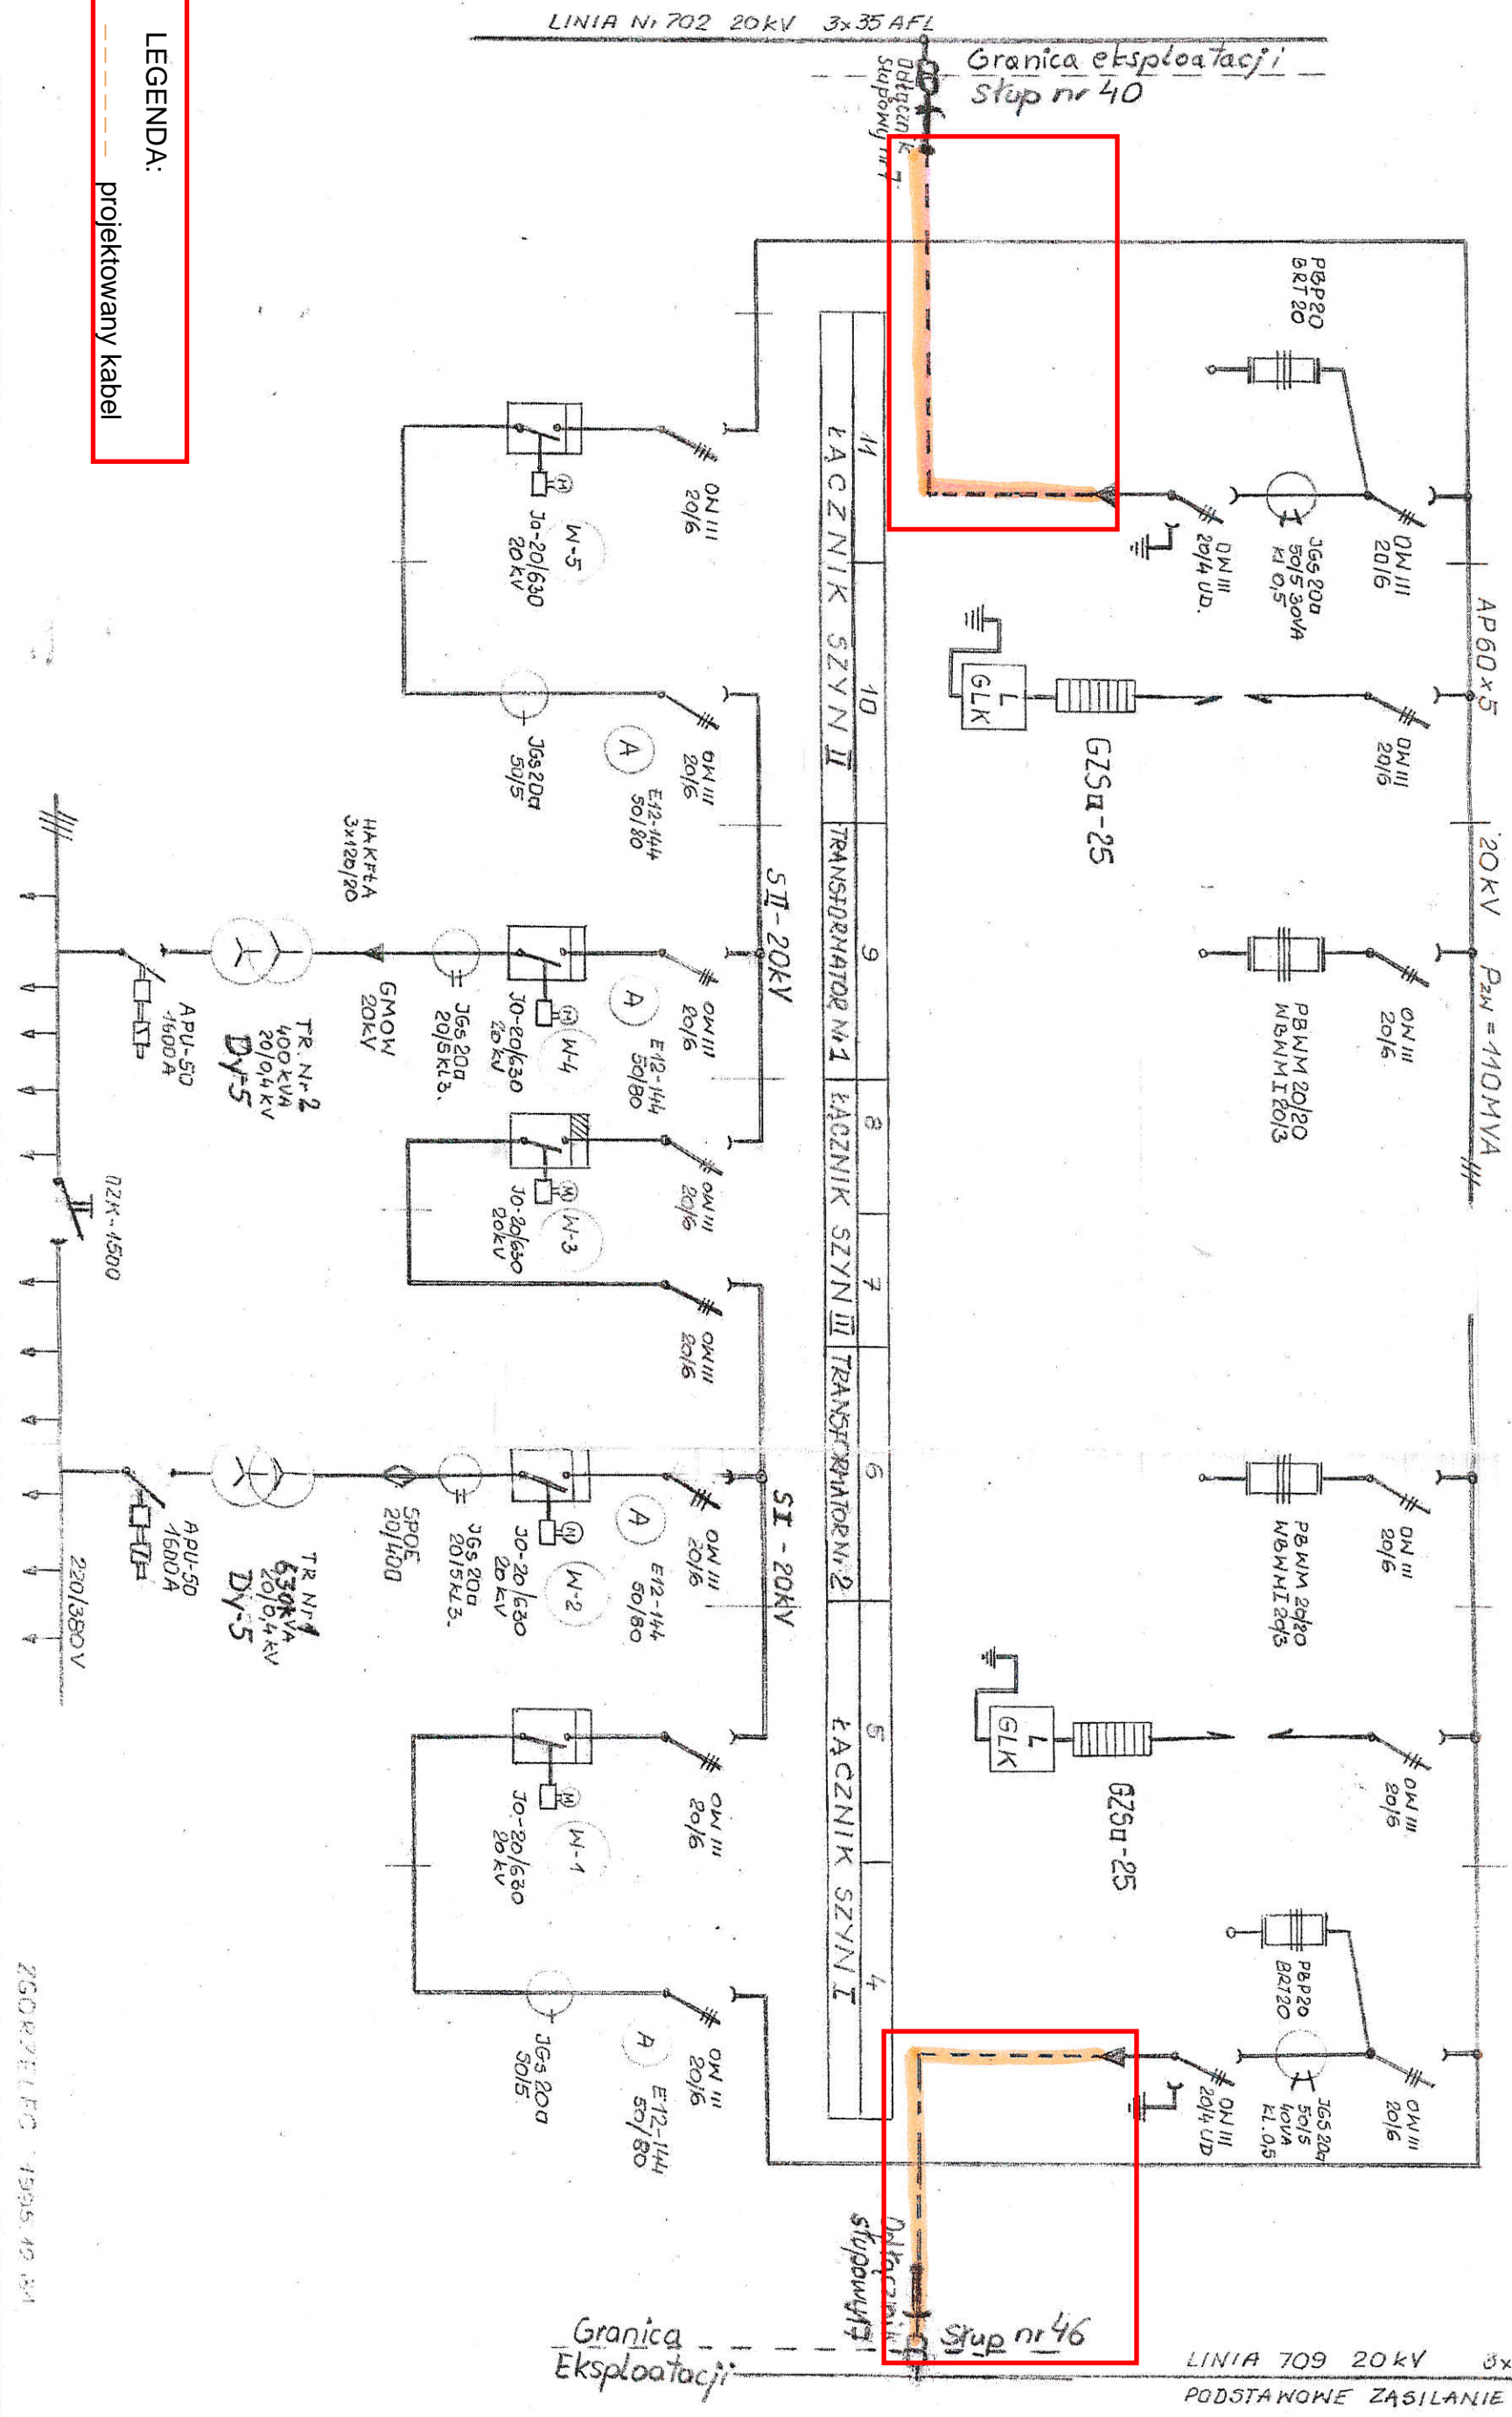

LEGENDA:
 projektowany kabel